

СХЕМА РАЗМЕЩЕНИЯ В ЗАСТРОЙКЕ


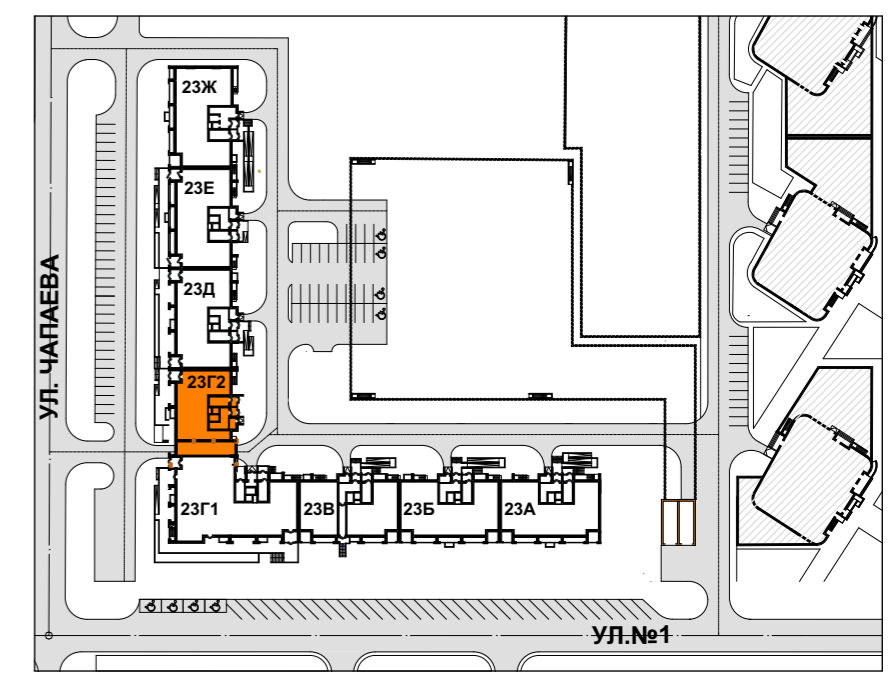


СХЕМА ПОЭТАЖНОГО РАЗМЕЩЕНИЯ

Ч
15 Н=2,7М
14 Н=2,7М
13 Н=2,7М
12
11
10
9
8
7
6
5
4
3
2
1

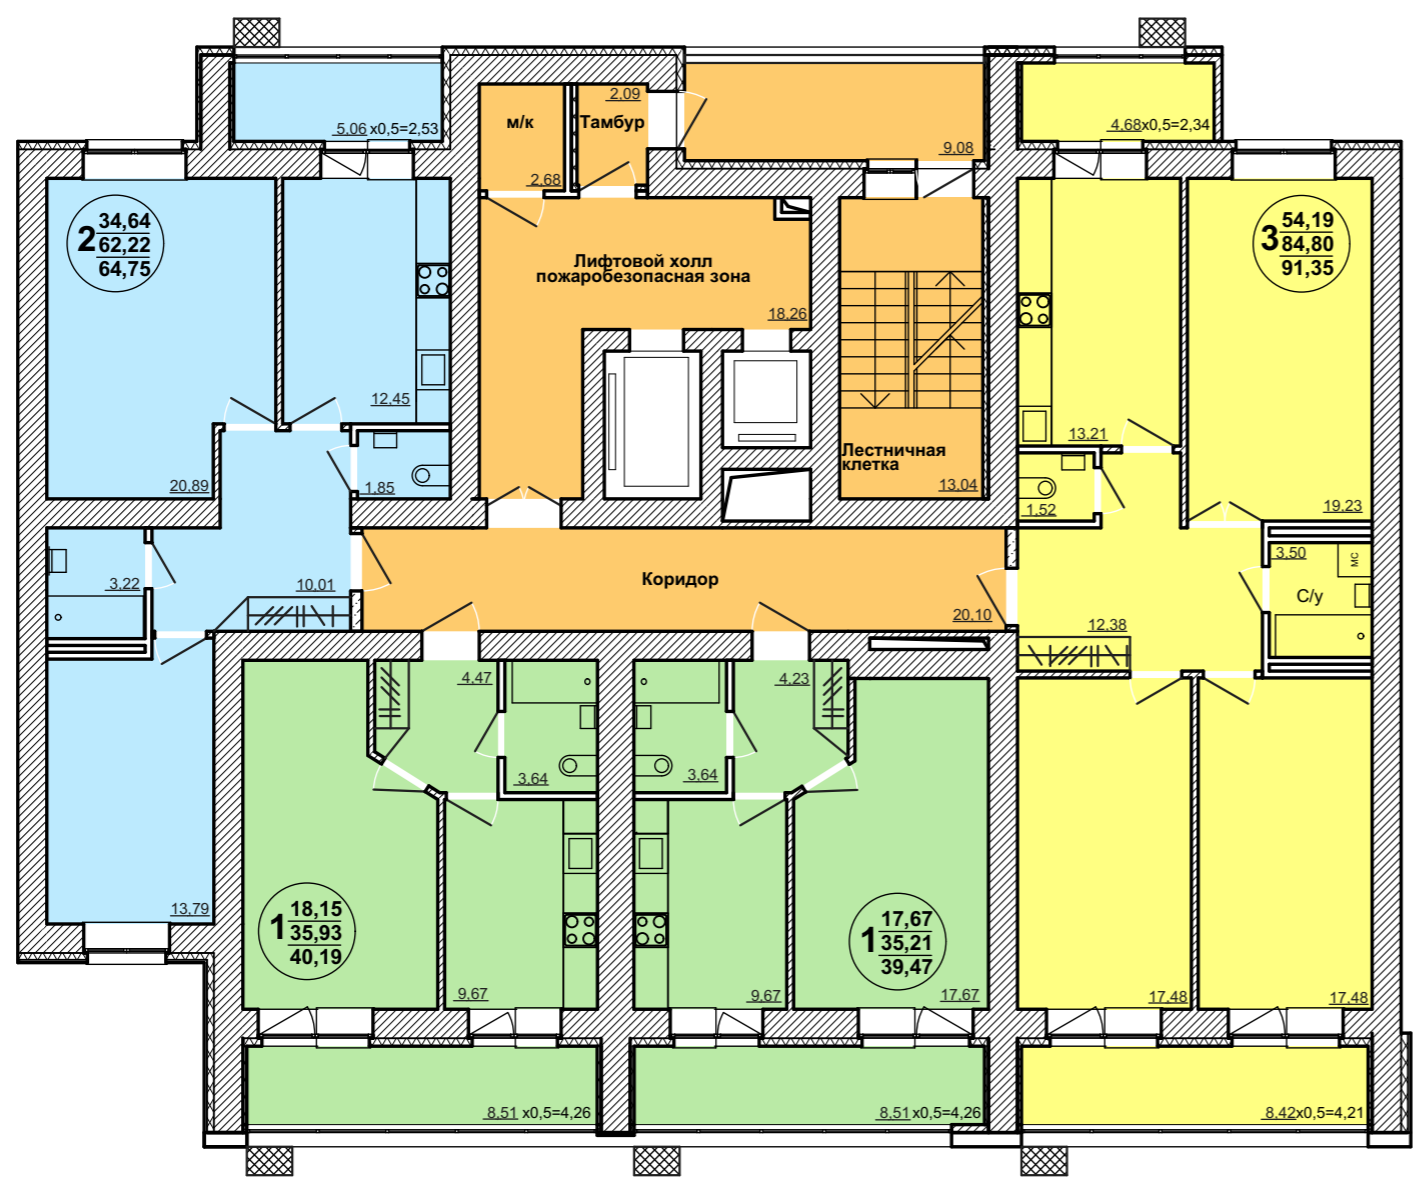

- 1-комнатная квартира
- 2-комнатная квартира
- 3-комнатная квартира
- места общего пользования жилого дома
- Место установки систем кондиционирования